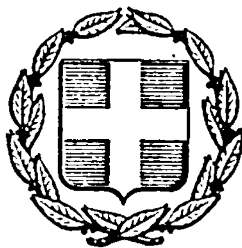


ΕΦΗΜΕΡΙΣ ΤΗΣ ΚΥΒΕΡΝΗΣΕΩΣ
ΤΗΣ ΕΛΛΗΝΙΚΗΣ ΔΗΜΟΚΡΑΤΙΑΣ

ΑΘΗΝΑ 23 ΜΑΪΟΥ 1984 | ΤΕΥΧΟΣ ΤΕΤΑΡΤΟ | ΑΡΙΘΜΟΣ ΦΥΛΛΟΥ 331

ΠΕΡΙΕΧΟΜΕΝΑ

ΑΠΑΛΛΟΤΡΙΩΣΕΙΣ

ΑΠΟΦΑΣΕΙΣ

Αριθ. 517 (1)

Κήρυξη αναδασωτέας έκτασης (0,200) στρεμμάτων στη θέση «Βαθράκι - Παλαιοχώρι», περιφερείας Δήμου Μάνδρας, Νομού Αττικής.

Ο ΝΟΜΑΡΧΗΣ
ΔΙΑΜΕΡΙΣΜΑΤΟΣ ΔΥΤΙΚΗΣ ΑΤΤΙΚΗΣ

'Εχοντας υπόψη :

1. Τις διατάξεις για διοικητική αποκέντρωση.
2. Τις διατάξεις του άρθρου 117 παρ. 3 του Συντάγματος της Χώρας.
3. Τις διατάξεις του Ν. 998/79 «περί προστασίας των δασών κ.λ.π.» και ειδικότερα : α) Του άρθρου 41, β) του άρθρου 38.
4. Τις διαταγές του Υπουργείου Γεωργίας : α) 160417/1180/8.7.80 και β) 182447/3049/24.9.80, την 1065/10.4.84 πρόταση του Δασαρχείου Αιγάλεω και την σχετική έκθεση αυτοψίας από τις οποίες προκύπτει, ότι η δασική βλάστηση καταστράφηκε από παράνομη εκχέρσωση, αποφασίζεται :

Κηρύσσεται αναδασωτέα με σκοπό τη διατήρηση του χαρακτήρα του δάσους, ώστε ν' αποκλεισθεί η διάθεση του για άλλο προορισμό, ιδιωτική δασική έκταση διακοσίων τετρ. μέτρων στρεμ., (0,200) που βρίσκεται στη θέση «Βαθράκι - Παλαιοχώρι», περιφερείας Δήμου Μάνδρας και και έχει όρια :

Ανατολικά, Δυτικά, Βόρεια : Δάσος πεύκης.

Νότια : Δρόμος Φίχθι,

όπως φαίνεται στο συνημμένο διάγραμμα που αποτελεί αναπόσπαστο μέρος της απόφασης αυτής.

Η καταστραφείσα δασική βλάστηση θ' αποκατασταθεί με φυσική αναγέννηση.

Η απόφαση αυτή να δημοσιευθεί στην Εφημερίδα της Κυβερνήσεως.

Αιγάλεω, 16 Απριλίου 1984

Ο Νομάρχης
ΘΑΝ. Δ. ΤΣΙΜΠΟΥΚΗΣ

ΝΟΜΑΡΧΙΑ ΑΤΤΙΚΗΣ
ΔΙΑΜ/ΣΜΑ ΔΥΤ. ΑΤΤΙΚΗΣ
Δ/ΝΣΗ ΔΑΣΩΝ
ΔΑΣΑΡΧΕΙΟ ΑΙΓΑΛΕΩ

Ανήκει στην υπ' αριθ. 517/1984 απόφαση
Νομάρχη Δ/τος Δυτ. Αττικής

Σχεδιάγραμμα αναδασωτέας εκτάσεως

Στη θέση Βαθράκι περιφερείας του Δήμου Μάνδρας
Κλίμακα 1:500
Αρ. ΔΑΔ 10/84

Παλιά Εθνική οδός
προς Αθήνα
34+850
χωματόδρομος
6μ

ΑΠΟΣΠΑΣΜΑ ΧΑΡΤΟΥ 1:50.000

30μ

Δ.Α.Δ/ξη Βασιλείου Μαυροπούλου

102/81 Δ.Α.Δ/ξη Παρ. Παπάρα

Δάσος πεύκης

Δ 11,75 Γ

Δάσος πεύκης 20,50 10 17,38 Δάσος πεύκης


12,24

Α Β

ΑΒΓΔΑ = 222 τμ

Χωματόδρομος
προς Εθνική οδό
προς Φυλή


ΘΕΩΡΗΘΗΚΕ
Αιγάλεω 16 ΑΠΡ. 1984
Ο Νομάρχης

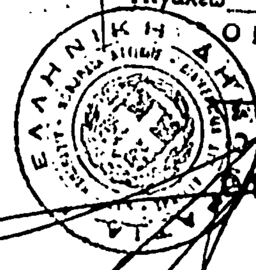

Εθεωρήθη
Ο Δ/ντής Δασών
16 ΑΠΡ. 1984



Εθεωρήθη
Ο Δασάρχης α.α.

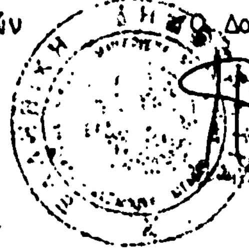

ΑΚΡΙΒΕΣ ΑΝΤΙΓΡΑΦΟ

Ο Συντάξας
Αθαν. Ανδρεόπουλος

Αριθ. 516 (2)

Κήρυξη αναδασωτέας έκτασης 2,100 στρεμμάτων στη θέση «Άγιος Γεώργιος», περιφερείας Δήμου Μάνδρας, Νομού Αττικής.

Ο ΝΟΜΑΡΧΗΣ
ΔΙΑΜΕΡΙΣΜΑΤΟΣ ΔΥΤΙΚΗΣ ΑΤΤΙΚΗΣ

Έχοντας υπόψη:

1. Τις διατάξεις για διοικητική αποκέντρωση.
2. Τις διατάξεις του άρθρου 117 παρ. 2 του Συντάγματος της Χώρας.
3. Τις διατάξεις του Ν. 998/79 «περί προστασίας των δασών κ.λ.π.» και ειδικότερα: α) Του άρθρου 41, β) Του άρθρου 38.
4. Τις διαταγές του Υπουργείου Γεωργίας: α) 160417/1180/8.7.80 και β) 182447/3049/24.9.80, την 1062/10.4.84 πρόταση του Δασαρχείου Αιγάλεω και την σχετική έκθεση αυτοψίας από τις οποίες προκύπτει, ότι η δασική βλάστηση καταστράφηκε από παράνομη εκχέρσωση, αποφασίζεται:

Κηρύσσεται αναδασωτέα με σκοπό τη διατήρηση του χαρακτήρα του δάσους, ώστε ν' αποκλεισθεί η διάθεσή του για άλλο προορισμό, ιδιωτική δασική έκταση δύο στρεμμάτων και εκατό τ.μ. (2,100 στρεμ.) που βρίσκεται στη θέση «Άγιος Γεώργιος» περιφερείας Δήμου Μάνδρας και έχει όρια:

Ανατολικά: Δάσος πεύκης (ΔΑΔ 40/83 Ιωάννη Δάλιου).
Δυτικά: Δάσος πεύκης.
Βόρεια: Χωματόδρομος και πέραν δάσος πεύκης.
Νότια: Δάσος πεύκης.

Όπως φαίνεται στο συνημμένο διάγραμμα που αποτελεί αναπόσπαστο μέρος της απόφασης αυτής.

Η καταστραφείσα δασική βλάστηση θ' αποκατασταθεί με φυσική αναγέννηση.

Η απόφαση αυτή να δημοσιευθεί στην Εφημερίδα της Κυβερνήσεως.

Αιγάλεω, 16 Απριλίου 1984


Ο Νομάρχης
ΘΑΝ. Δ. ΤΣΙΜΠΟΥΚΗΣ

ΝΟΜΑΡΧΙΑ ΑΤΤΙΚΗΣ
ΔΙΑΜ/ΣΜΑ ΔΥΤ. ΑΤΤΙΚΗΣ
Δ/ΝΣΗ ΔΑΣΩΝ
ΔΑΣΑΡΧΕΙΟ ΑΙΓΑΛΕΩ


Ανήκει στην υπ' αριθ. 516/1984 απόφαση Νομάρχη Δ/τος Δυτ. Αττικής

Σχεδιάγραμμα αναδασωτέας εκτάσεως

Στη θέση Αγ. Γεώργιος περιφερείας του Δήμου Μάνδρας
Κλίμακα 1:1.000
Αρ. ΔΑΔ 9/1984

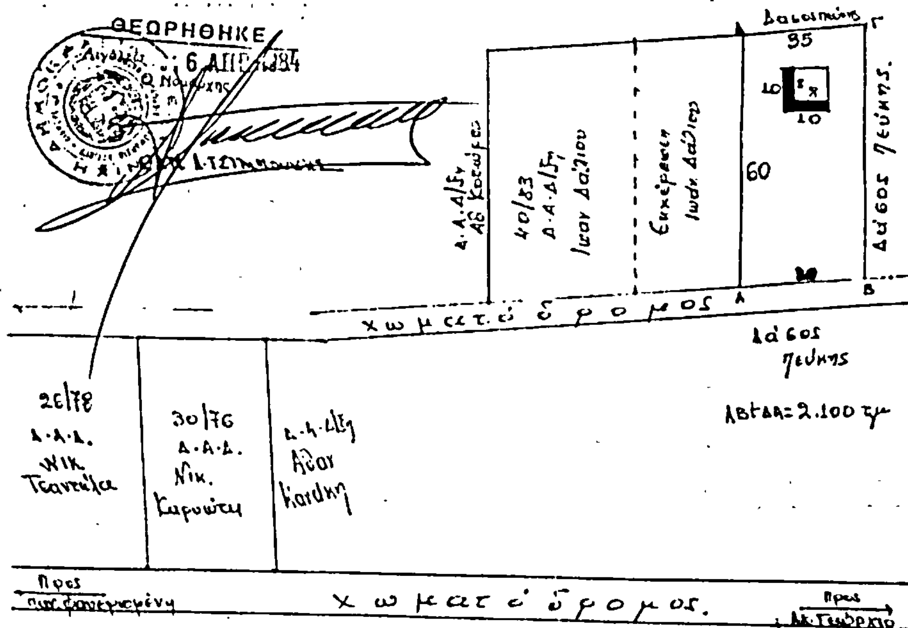



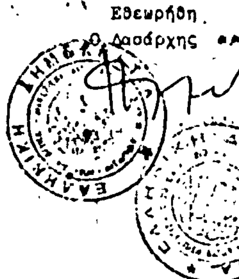

Ο Συντάξας
Αθαν. Ανδρεόπουλος.

Αριθ. 514 (3)

Κήρυξη αναδασωτέας έκτασης 0,460 στρεμμάτων στη θέση «Λιάσκα» περιφερείας Δήμου Βιλίων Νομού Αττικής.

Ο ΝΟΜΑΡΧΗΣ ΔΙΑΜΕΡΙΣΜΑΤΟΣ ΔΥΤ. ΑΤΤΙΚΗΣ

Έχοντας υπόψη:

1. Τις διατάξεις για διοικητική αποκέντρωση.
2. Τις διατάξεις του άρθρ. 117 παρ. 3 του Συντάγματος της Χώρας.
3. Τις διατάξεις του Ν.998/79 «περί προστασίας των δασών κ.λ.π.» και ειδικότερα: α) του άρθρου 41, β) του άρθρου 38.
4. Τις διαταγές του Υπουργείου Γεωργίας: α) 160417/1180/8.7.80 και β) 182447/3049/24.9.80, την 1052/10.4.1984 πρόταση του Δασαρχείου Αιγάλεω και την σχετική έκθεση αυτοψίας από τις οποίες προκύπτει, ότι η δασική βλάστηση καταστράφηκε από παράνομη εχχέρσωση, αποφασίζεται:

Κηρύσσεται αναδασωτέα με σκοπό τη διατήρηση του χαρακτήρα του δάσους, ώστε ν' απακλεισθεί η διάθεσή του για άλλο προορισμό, ιδιωτική, δασική έκταση τετρακοσίων εξήντα τ.μ. (0,460 στρεμ.) που βρίσκεται στη θέση «Λιάσκα» περιφερείας Δήμου Βιλίων και έχει όρια:

Ανατολικά: Δασική έκταση.
Δυτικά: Ομοίως
Βόρεια: Ομοίως
Νότια: Ομοίως

Όπως φαίνεται στο συνημμένο διάγραμμα που αποτελεί αναπόσπαστο μέρος της απόφασης αυτής.

Η καταστραφείσα δασική βλάστηση θ' αποκατασταθεί με φυσική αναγέννηση.

Η απόφαση αυτή να δημοσιευθεί στην Εφημερίδα της Κυβερνήσεως.

Αιγάλεω, 17 Απριλίου 1984

Ο Νομάρχης
ΘΑΝ. Δ. ΤΣΙΜΠΟΥΚΗΣ

ΝΟΜΑΡΧΙΑ ΑΤΤΙΚΗΣ
ΔΙΑΜ/ΣΜΑ ΔΥΤ.ΑΤΤΙΚΗΣ
Δ/ΝΣΗ ΔΑΣΩΝ
ΔΑΣΑΡΧΕΙΟ ΑΙΓΑΛΕΩ

Ανήκει στην υπ'αριθ. 514/1984 απόφαση
Νομάρχη Δ/τος Δυτ. Αττικής

Σχεδιάγραμμα αναδασωτέας εκτάσεως

Στη θέση Λιάσκα περιφερείας του Δήμου Βιλίων
Κλίμακα 1:200
Αρ. ΔΑΔ. 11/1984

Δάσος Πεύκης
Β
ΟΡΗΟΣ ΑΙΓΟΣΘΕΝΗΝ
προς Πρόδρομο
Ε = 461μ²
22,50μ.
20,50μ.
Δασική Εκταση
Αγροτικός Δρόμος

ΥΠΟΜΝΗΜΑ
1) οοοοοο = βραχώδεις εξάρσεις
2) ×××××× = Περίγραμμα
3) ▨ = Παράγκα

ΘΕΩΡΗΘΗΚΕ
Αιγάλεω 17-4-1984
Ο Νομάρχης

Εθεωρήθη
Ο Δ/ντής Δασών
17 ΑΠΡ. 1984

Εθεωρήθη
Δασάρχης

Ο Συντάξας

ΑΚΡΙΒΕΣ ΑΝΤΙΓΡΑΦΟ

Αριθ. 1124 (4)

Κήρυξη ως αναδασωτέας δημόσιας δασικής έκτασης χιλίων εννιακοσίων δέκα οχτώ (1.918) τετραγ. μέτρων στη θέση «Δένδρο» περιφέρειας της Κοινότητας Μελιβοίας Νομού Λαρίσης.

Ο ΝΟΜΑΡΧΗΣ ΛΑΡΙΣΗΣ

Έχοντας υπόψη:

1. Τις διατάξεις για διοικητική αποκέντρωση.
2. Τις διατάξεις της παρ. 3 του άρθρου 117 του Συντάγματος του 1975.
3. Τις διατάξεις του Ν.998/79 «περί προστασίας των δασών κ.λ.π.» και ειδικότερα:
α) Του άρθρου 41 παρ. 1.
β) Του άρθρου 38 παρ. 1
4. Τις διαταγές του Υπουργείου Γεωργίας:
α) 160417/1180/8.7.80
β) 182447/3049/24.9.80.
5. Την αριθ. 2531/17.4.1984 πρόταση του Δασαρχείου Λαρίσης περί κηρύξεως αναδασωτέας της αναφερομένης στο θέμα εκτάσεως που παράνομα αποψιλώθηκε και καταλήφθηκε από τους: 1) Ευάγγελο Παν. Μούμο, 2) Σταύρο Παν. Μούμο και 3) Δημ. Ιωαν. Μούμο κατοίκους Μελιβοίας κατά το Αο δεκαήμερο του μήνα Μαρτίου 1984, αποφασίζουμε:

Κηρύσσουμε ως αναδασωτέα, με σκοπό τη διατήρηση του χαρακτήρα της δασικής έκτασης, ώστε ν' αποκλεισθεί η διάθεση αυτής για άλλο προορισμό, την δημόσια δασική έκταση εμβαδού χιλίων εννιακοσίων δέκα οχτώ (1.918) τετραγ. μέτρων, που παράνομα αποψιλώθηκε και καταλήφθηκε και βρίσκεται στη θέση «Δένδρο» περιφέρειας της Κοινότητας Μελιβοίας Νομού Λαρίσης.

Προσδιορίζεται από τα στοιχεία Α Β Γ Δ Ε Ζ Η Θ Ι Κ Λ Μ και έχει όρια:

Ανατολικά: Με δημόσια δασική έκταση
Δυτικά: Ομοίως ως άνω
Βόρεια: Ομοίως ως άνω
Νότια: Ομοίως ως άνω

Όπως φαίνεται στο συνημμένο διάγραμμα που αποτελεί αναπόσπαστο μέρος της απόφασης αυτής.

Η δασική βλάστηση θα αποκατασταθεί με τεχνητή αναδάσωση.

Λάρισα, 25 Απριλίου 1984


Ο Νομάρχης
ΑΠΟΣΤ. ΒΛΑΣΙΑΔΗΣ


ΤΟΠΟΓΡΑΦΙΚΟ ΔΙΑΓΡΑΜΜΑ

Παράνομα καταληφθείσης δημόσιας δασικής εκτάσεως ΑΒΓΔΕΖΗΘΙΚΛΜ Ε= 1.918,50 μ² από τους 1. Μούμο Σταύρο του Παναγιώτου 2) Μούμο Ευάγγελο του Παναγιώτου και 3) Μούμο Δημήτριο του Ιωάννου κατοίκων Μελιβοίας, στη θέση «Δένδρο» περιοχής Μελιβοίας.

Ανήκει στη 1124/25-4-1984 απόφαση του Νομάρχη Λαρίσης

ΚΛΙΜΑΚΑ 1:500

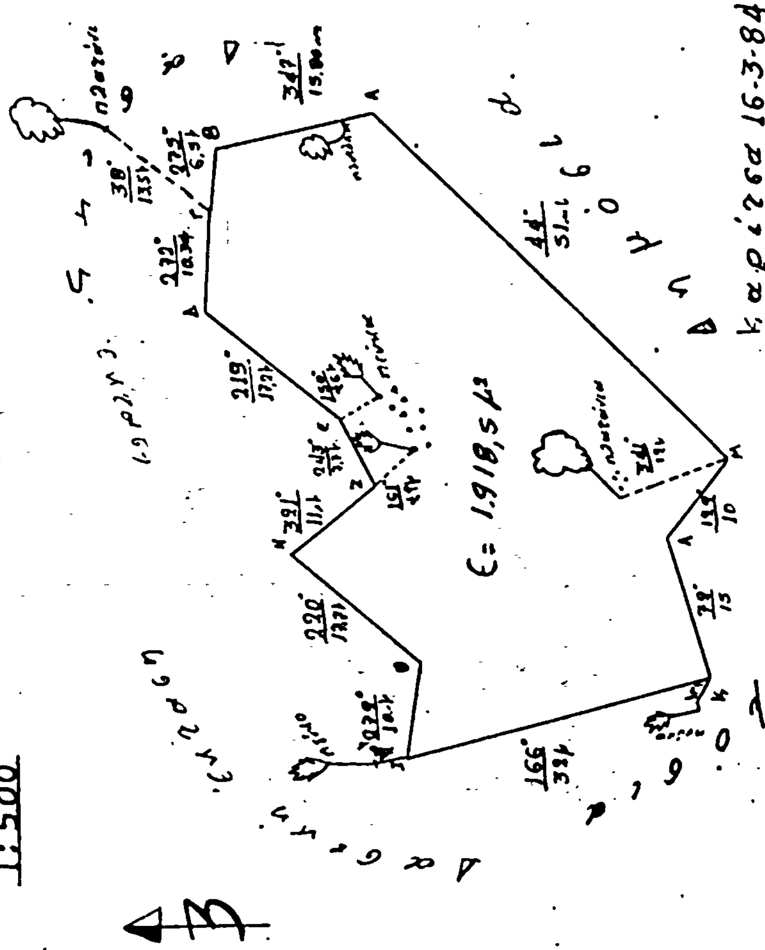

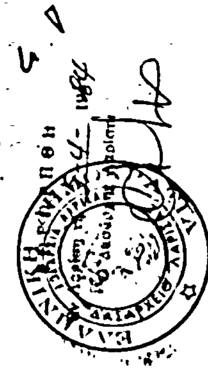

Αριθ. 1041 (5)

Κήρυξη ως αναδασωτέας διακατεχομένης δασικής έκτασης τριακοσίων σαράντα επτά (347) τετραγ. μέτρων στη θέση «Αγία Παρασκευή» περιφέρειας της Κοινότητας Ομολίου Νομού Λαρίσης.

Ο ΝΟΜΑΡΧΗΣ ΛΑΡΙΣΗΣ

Έχοντας υπόψη :

1. Τις διατάξεις για διοικητική αποκέντρωση.
2. Τις διατάξεις της παρ. 3 του άρθρου 117 του Συντάγματος του έτους 1975.
3. Τις διατάξεις του Ν.998/79 «περί προστασίας των δασών κλπ.» και ειδικότερα :
α) του άρθρου 41 παρ. 1
β) Του άρθρου 38 παρ. 1
4. Τις διαταγές του Υπουργείου Γεωργίας :
α) 160417/1180/8.7.80
β) 182447/3049/24.9.80.
5. Την αριθ. 2011/5.4.84 πρόταση του Δασαρχείου Λαρίσης περί κηρύξεως ως αναδασωτέας της αναφερομένης στο θέμα εκτάσεως, που παράνομα αποψιλώθηκε και καταλήφθηκε από τον Θωμά Ευθ. Παλάκα κάτοικο Ομολίου κατά το Αο 10ήμερο του μήνα Μαρτίου 1984 με σκοπό την αλλαγή χρήσης της δασικής έκτασης σε αγρό προς γεωργική καλλιέργεια, αποφασίζουμε :

Κηρύσσουμε ως αναδασωτέα, με σκοπό τη διατήρηση του χαρακτήρα της δασικής έκτασης, ώστε ν' αποκλεισθεί η διάθεση αυτής για άλλο προορισμό, την διακατεχομένη δασική έκταση εμβαδού τριακοσίων σαράντα επτά (347) τετραγ. μέτρων, που παράνομα αποψιλώθηκε και καταλήφθηκε και βρίσκεται στη θέση «Αγία Παρασκευή» περιφέρειας της Κοινότητας Ομολίου Νομού Λαρίσης.

Προσδιορίζεται από τα στοιχεία Α Β Γ Δ Ε και έχει όρια :

Ανατολικά : Με ελαιοπερίβολο του Θωμά Ευθ. Παλάκα κατοίκου Ομολίου
Δυτικά : Ομοίως ως άνω
Βόρεια : Ομοίως ως άνω
Νότια : Με μονοπάτι και συνιδιόκτητο δάσος Ομολίου.


Όπως φαίνεται στο συνημμένο διάγραμμα που αποτελεί αναπόσπαστο μέρος της απόφασης αυτής.

Η δασική βλάστηση θα αποκατασταθεί με φυσική αναγέννηση.

Η απόφαση αυτή να δημοσιευθεί στην Εφημερίδα της Κυβερνήσεως.

Λάρισα, 25 Απριλίου 1984

Ο Νομάρχης
ΑΠΟΣΤ. ΒΛΑΣΙΑΔΗΣ

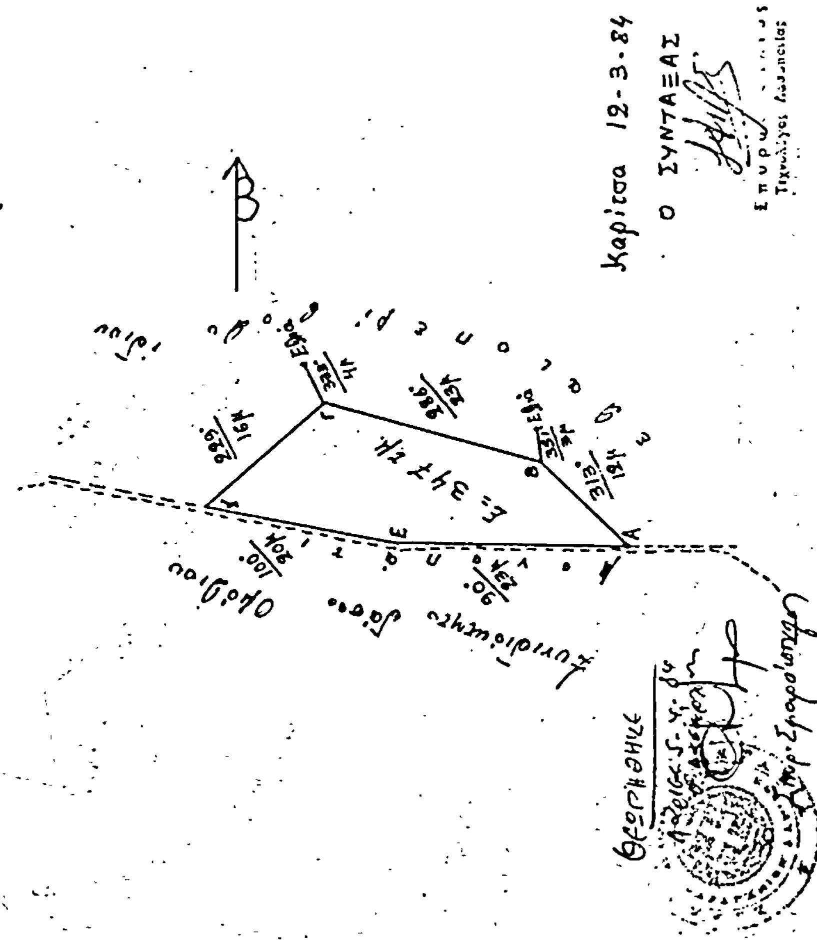


Αριθ. 2433 (6)

Κήρυξη αναδασωτέας έκτασης 1,110 στρεμμάτων, στη θέση Παλιόπορος, του Δήμου Λιτοχώρου, του Νομού Πιερίας.

Η ΝΟΜΑΡΧΗΣ ΠΙΕΡΙΑΣ

Έχοντας υπόψη:

1. Τις διατάξεις για διοικητική αποκέντρωση.
2. Το άρθρο 117 παρ. 3 του Συντάγματος.
3. Τις διατάξεις του Ν.998/79 «περί προστασίας των δασών κ.λ.π.» και ειδικότερα:

α) Του άρθρου 41 παρ. 1 και β) του άρθρου 38 παρ. 1.

4. Τις διαταγές του Υπουργείου Γεωργίας:

α) 160417/1180/8.7.1980, β) 182447/3049/24.9.80.

5. Την 161/9.4.1984 πρόταση του Δασονομείου Λιτοχώρου περί κηρύξεως αναδασωτέας, της αναφερομένης στο θέμα εκτάσεως, αποφασίζουμε:

Κηρύσσουμε αναδασωτέα, με σκοπό τη διατήρηση του χαρακτήρα της δασικής εκτάσεως, που εχερσώθηκε παράνομα, την δημόσια δασική έκταση, εμβαδού χιλίων εκατό δέκα (1.110) τετρ. μέτρων, που βρίσκεται στη θέση Παλιόπορος, του Δήμου Λιτοχώρου.

Προσδιορίζεται από τα στοιχεία Κ.Κ' Ι Κ και έχει όρια:

Ανατολικά: Δημόσια δασική έκταση

Δυτικά: Δημόσια δασική έκταση (κατέχεται από Μιχ. Πίνο)

Βόρεια: Αγρό Αικατ. Χας Αθ. Ζαχουδάνη

Νότια: Δημόσια δασική έκταση.

Όπως φαίνεται στο συνημμένο διάγραμμα που αποτελεί αναπόσπαστο μέρος της απόφασης αυτής.


Η απομάκρυνση της βλαστήσεως θα επιτευχθεί με τεχνητή αναδάσωση, αφού γίνει περίφραξη της εκτάσεως.

Η απόφαση αυτή να δημοσιευθεί στην Εφημερίδα της Κυβερνήσεως.

Κατερίνη, 17 Απριλίου 1984

Η Νομάρχης

ΜΑΡΙΑ ΑΡΣΕΝΗ

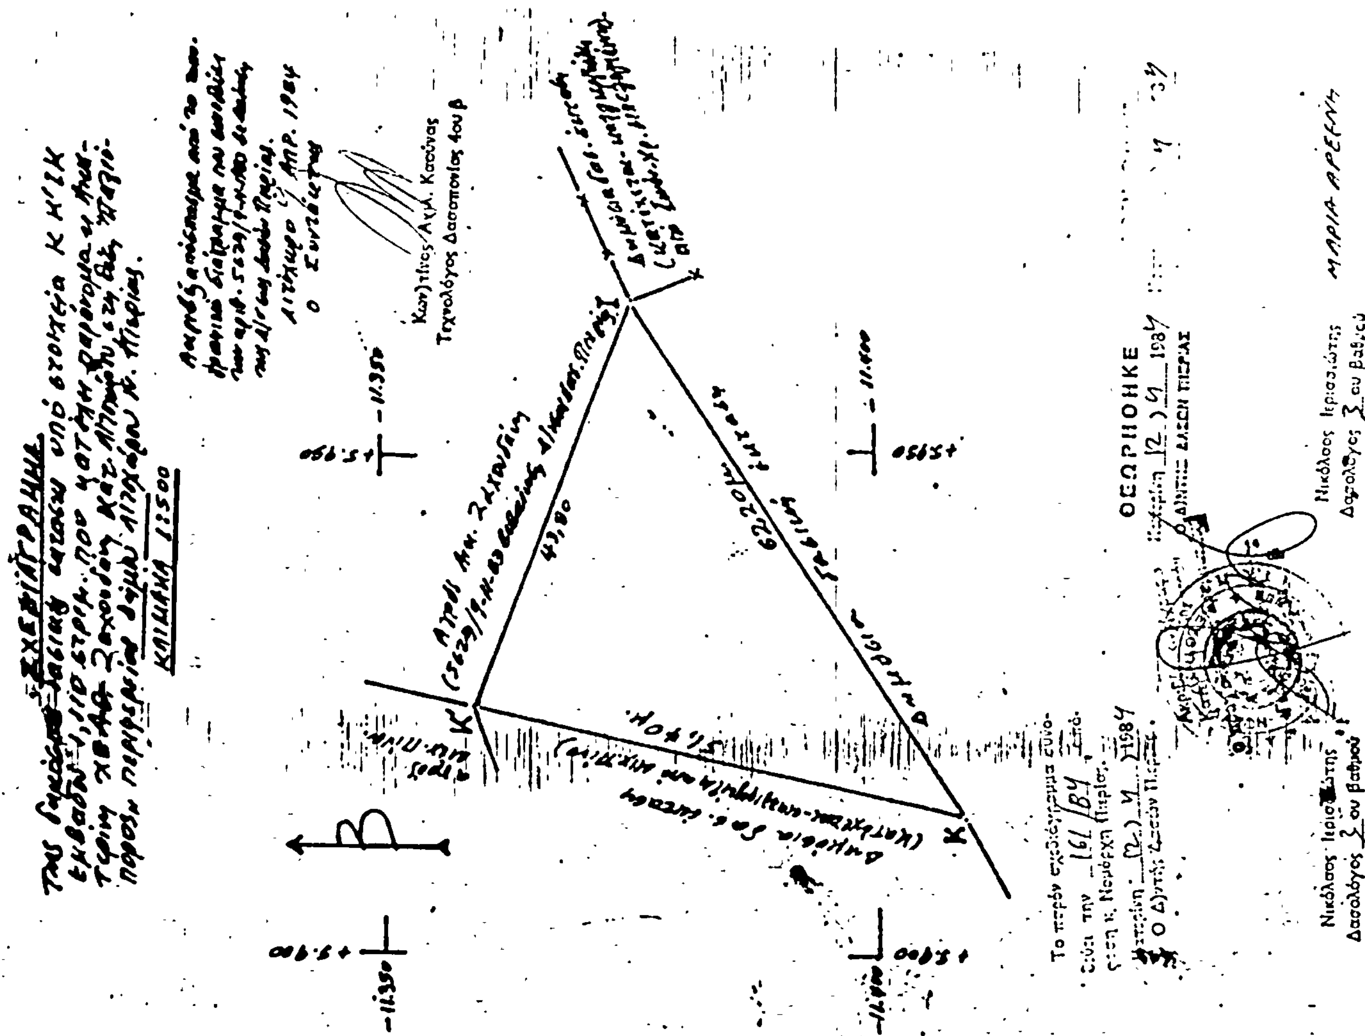

Αριθ. 2435 (7)

Κήρυξη αναδασωτέας έκτασης 2,530 στρεμμάτων, στη θέση Γουμαρά, του Δήμου Λιτοχώρου, του Νομού Πιερίας.

Η ΝΟΜΑΡΧΗΣ ΠΙΕΡΙΑΣ

'Εχοντας υπόψη :

1. Τις διατάξεις για διοικητική αποκέντρωση.
2. Το άρθρο 117 παρ. 3 του Συντάγματος.
3. Τις διατάξεις του Ν.998/79 «περί προστασίας των δασών κλπ.» και ειδικότερα :
α) του άρθρου 41, παρ. 1, β) του άρθρου 38 παρ. 1.
4. Τις διαταγές του Υπουργείου Γεωργίας :
α) 160417/1180/8.7.1980, β) 182447/3049/24.9.80.
5. Την 162/9.4.1984 πρόταση του δασονομείου Λιτοχώρου «περί κηρύξεως αναδασωτέας, της αναφερομένης στο θέμα εκτάσεως», αποφασίζουμε :

Κηρύσσουμε αναδασωτέα, με σκοπό τη διατήρηση του χαρακτήρα της δασικής εκτάσεως που εκχερσώθηκε παράνομα, την δημόσια δασική έκταση, εμβαδού δύο χιλιάδων πεντακοσίων τριάντα (2.530) τετρ. μέτρων που βρίσκεται στη θέση Γουμαρά.

Προσδιορίζεται από τα στοιχεία α)ΑΛ' Θ' ΚΑ και β) Γ' ΔΕΖΖγ' και έχει όρια :

	Τμήμα Γ' ΔΕΖΖγ'	Τμήμα ΑΛ' Θ' ΚΑ
Ανατολικά :	'Εκταση που κατέχει ο Αθαν. Ευγενής	'Εκταση που κατέχει ο Αθ. Ευγενής
Δυτικά :	Δημ. δασ. έκταση	Αγρό Χρ. Ευγενή
Βόρεια :	Αγρό Χρ. Ευγενή	Δημόσια δασική έκταση
Νότια :	'Εκταση που κατέχει ο Α. Σόκας	'Εκταση που κατέχει ο Αθ. Σόκας


'Οπως φαίνεται στο συνημμένο διάγραμμα που αποτελεί αναπόσπαστο μέρος της απόφασης αυτής.

Η αποκατάσταση της βλαστήσεως θα επιτευχθεί με τεχνητή αναδάσωση αφού γίνει περίφραξη της εκτάσεως.

Η απόφαση αυτή να δημοσιευθεί στην Εφημερίδα της Κυβερνήσεως.

Κατερίνη, 17 Απριλίου 1984

Η Νομάρχης
ΜΑΡΙΑ ΑΡΣΕΝΗ

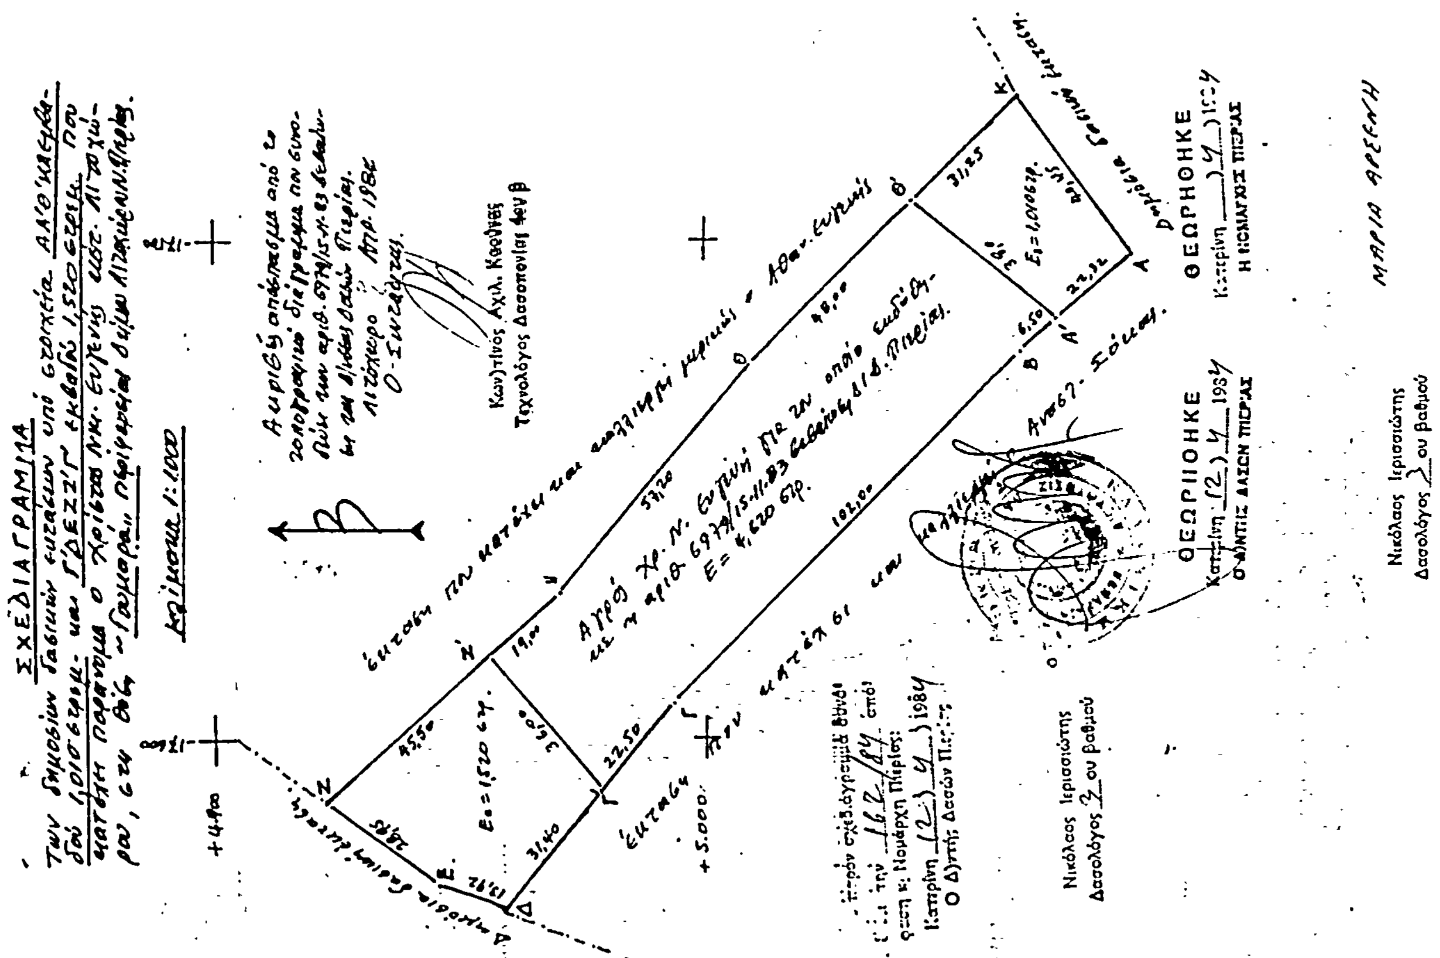

ΑΠΟ ΤΟ ΕΘΝΙΚΟ ΤΥΠΟΓΡΑΦΕΙΟ